



ZVEŘEJNĚNÍ

Obec Jílovice zveřejňuje pozemky k prodeji

v k. ú. Jílovice u Trhových Svinů:

1703/53 o výměře 110 m²

1/5 o výměře 65 m²

47/7 o výměře 81 m²

k. ú. Šalmanovice:

1089/7 o výměře 72 m²

1050/23 o výměře 759 m² dle GP 367-93/2018

k. ú. Lipnice u Kojákovíc:

1916/18 o výměře 939 m²

st. 66 o výměře 119 m² – v současné době pozemek nedisponuje žádnými inženýrskými sítěmi a není zde možná výstavba vrtané studny

Zájemci o koupi musí podat písemnou žádost na adresu: Obec Jílovice, Jílovice 170, 373 32 Jílovice.

Číslo jednací: 1021/2018

Zveřejněno dne: 6. 12. 2018

Sejmuto dne:

Ing. Lucie Beránková
starostka obce Jílovice

OBEC JÍLOVICE

Jílovice 170
373 32 Jílovice


IČ: 00245038, DIČ: CZ00245038

VÝKAZ DOSAVADNÍHO A NOVÉHO STAVU ÚDAJŮ KATASTRU NEMOVITOSTÍ

Dosavadní stav					Nový stav												
Označení pozemku parc. číslem	Výměra parcely			Druh pozemku	Označení pozemku parc. číslem	Výměra parcely			Druh pozemku	Typ stavby	Zpřs. určení výměr	Porovnání se stavem evidence právních vztahů					Označení dílu
												Díl přechází z pozemku označeného v		Číslo listu vlastnictví	Výměra dílu		
	ha	m ²		ha		m ²		katastru nemovitostí	dřívější poz. evidenci			ha	m ²				
1050/15	1	89	28	travní p.	1050/15	1	81	69	travní p.		0	1050/15	1	1	81	69	
					1050/23		7	59	travní p.		2	1050/15	1		7	59	
	1	89	28			1	89	28									

Výkaz údajů o bonitovaných půdně ekologických jednotkách (BPEJ) k parcelám nového stavu

Parcelní číslo podle		Kód BPEJ	Výměra		BPEJ na dílu parcely	Parcelní číslo podle		Kód BPEJ	Výměra		BPEJ na dílu parcely
katastru nemovitostí	zjednodušené evidence		ha	m ²		katastru nemovitostí	zjednodušené evidence		ha	m ²	
1050/15		75301	1	12	24						
		75311		69	45						
			1	81	69						
1050/23		75301		7	59						

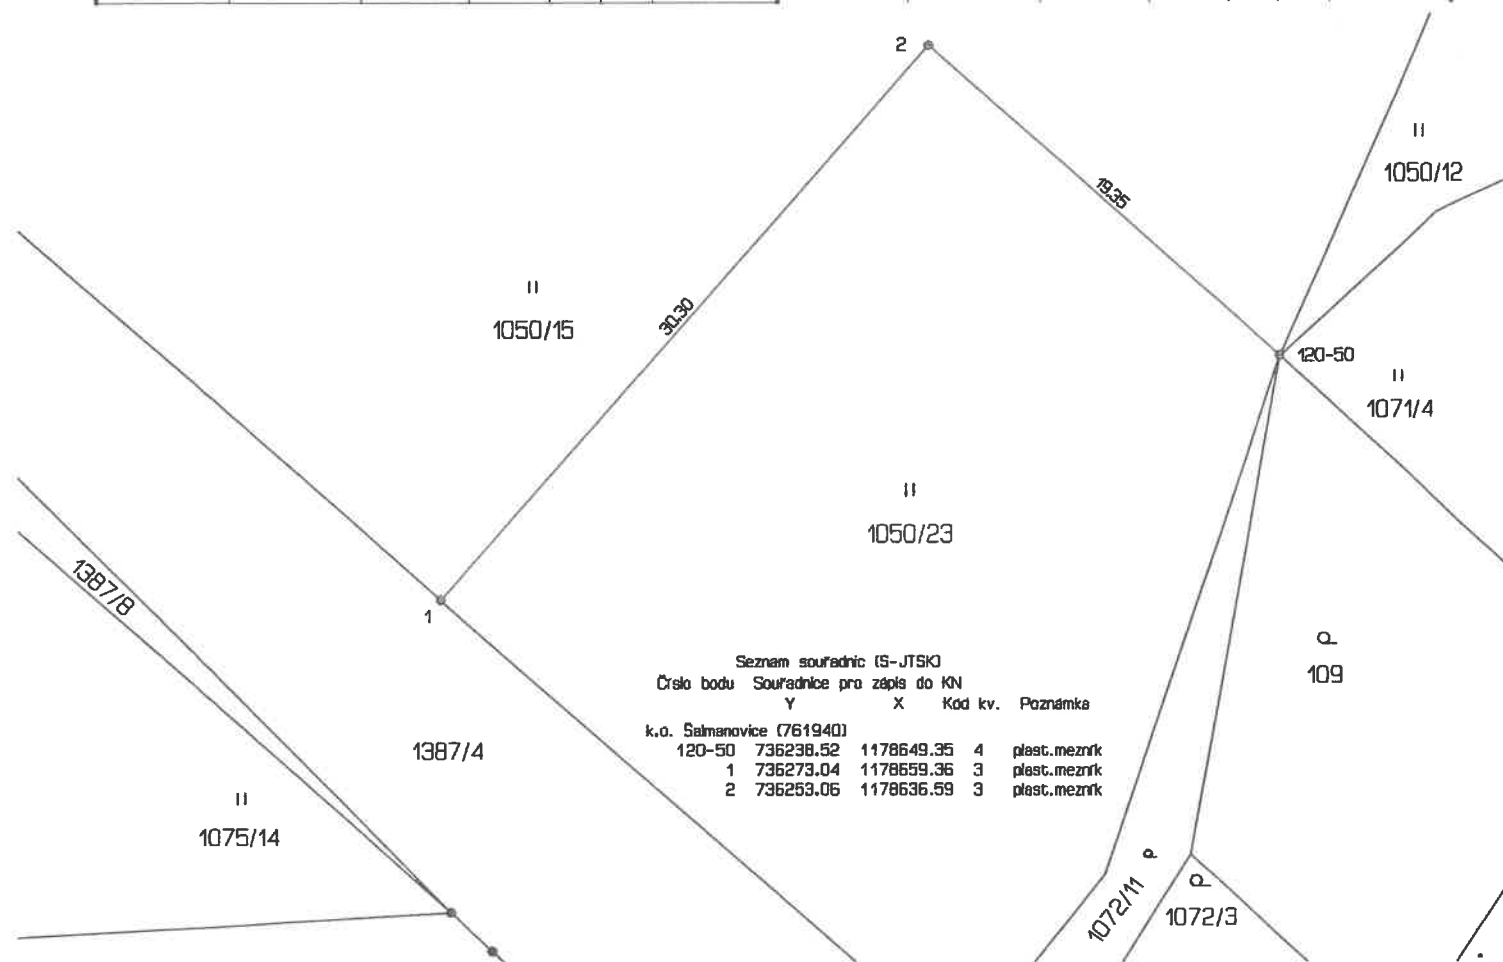

GEOMETRICKÝ PLÁN pro rozdělení pozemku	Geometrický plán ověřil úředně oprávněný zeměměřický inženýr: Jméno, příjmení: Ing. Josef Boček Číslo položky seznamu úředně oprávněných zeměměřických inženýrů: 1084/1995 Dne: 12.8.2018 Číslo: 185/2018 Náležitosti a přesnosti odpovídá právním předpisům.	Stejnopis ověřil úředně oprávněný zeměměřický inženýr: Jméno, příjmení: Ing. Josef Boček Číslo položky seznamu úředně oprávněných zeměměřických inženýrů: 1084/1995 Dne: 23.8.2018 Číslo: 185S/2018 Tento stejnopis odpovídá geometrickému plánu v elektronické podobě uloženému v dokumentaci katastrálního úřadu.
Vyhotovitel: Jana Silná, U Horního 681/34 373 72 Lišov 387 994 564, 602 451 411 e mail: silna@centrum.cz Číslo plánu: 367 - 93/2018 Okres: České Budějovice Obec: Jílovce Kat. území: Šalmanovice Mapový list: DKM Dosavadním vlastníkům pozemků byla poskytnuta možnost seznámit se v terénu s průběhem navržených nových hranic, které byly označeny předešlým způsobem: viz poznámka	Katastrální úřad souhlasí s očíslováním parcel KÚ pro Jihočeský kraj KP České Budějovice Ing. Drahomíra Vondrášková PGP-2214/2018-301 2018.08.22 14:49:29 CEST	Ověření stejnopisu geometrického plánu v listinné podobě. 