

KANALIZAČNÍ ŘÁD

STOKOVÉ SÍTĚ OBCE

Jílovice



březen 2004

OBSAH

- 1. Titulní list kanalizačního řádu**
- 2. Úvodní ustanovení kanalizačního řádu**
 - 2.1. Vybrané povinnosti pro dodržování kanalizačního řádu**
 - 2.2. Cíle kanalizačního řádu**
- 3. Popis území**
 - 3.1. Charakter lokality**
 - 3.2. Odpadní vody**
- 4. Technický popis stokové sítě**
 - 4.1. Popis a hydrotechnické údaje**
 - 4.2. Grafická příloha č. 1**
- 5. Údaje o čistírně odpadních vod**
 - 5.1. Kapacita a limity vypouštění znečištění**
 - 5.2. Současné výkonové parametry ČOV**
 - 5.3. Řešení dešťových vod**
 - 5.4. Požadavky vodohospodářského orgánu na množství a jakost vypouštění odpadních vod**
- 6. Údaje o recipientu**
- 7. Seznam látek, které nejsou odpadními vodami**
- 8. Nejvyšší přípustné množství a znečištění odpadních vod vypouštěných do kanalizace**
- 9. Měření množství odpadních vod**
- 10. Opatření při poruchách a haváriích a mimořádných událostech**
- 11. Kontrola dodržování podmínek, stanovených kanalizačním řádem**
- 12. Aktualizace a revize kanalizačního řádu**



Městský úřad v Trhových Svinech

odbor životního prostředí – oddělení vodního hospodářství a rybářství
Žižkovo náměstí 32, 374 01 Trhové Sviny

Vyřizuje: Ing. Marek Rojdl
fax: 386 301 430
Trhové Sviny

Tel.: 386 301 451
E-mail: zpvodhosp@tsviny.cz
datum: 7.4.2004

Vodovody a kanalizace Jižní Čechy, a.s.
divize Č. Budějovice
Mánesova 40
371 10 České Budějovice

Č.j.: OŽP 2807/04/kj/Roj
VODOVODY A KANALIZACE JIŽNÍ ČECHY a.s.
divize Č. Budějovice
DOŠLO - 8 -04- 2004
Č.j.: 1480 Pdl. 7A
1-06-02-054

Věc: *Schválení kanalizačního řádu stokové sítě obce Jílovice, chp*

ROZHODNUTÍ

Městský úřad Trhové Sviny, odbor životního prostředí, oddělení vodního hospodářství a rybářství, jako příslušný vodoprávní úřad, podle § 27 zákona č. 274/2001 Sb. o vodovodech a kanalizacích, v platném znění,

s c h v a l u j e

podle ustanovení § 14 odst. 3) zákona č. 274/2001 Sb., o vodovodech a kanalizacích, v platném znění,

„Kanalizační řád stokové sítě obce Jílovice“.

Budou dodrženy tyto podmínky:

- Případné změny a doplňky musí být zpracovány do kanalizačního řádu a předloženy ke schválení vodoprávnímu úřadu.
- Kanalizační řád bude aktualizován dle požadavků, nejdéle však vždy po 5 letech.

Odůvodnění:

Dne 31.3.2004 požádala společnost Vodovody a kanalizace Jižní Čechy, a.s., České Budějovice jako provozovatel kanalizace ve vlastnictví obce Jílovice (smlouva o provozování kanalizace), Městský úřad Trhové Sviny, odbor životního prostředí o schválení „Kanalizačního řádu stokové sítě obce Jílovice“.

V obci Jílovice je vybudovaná jednotná splašková kanalizační síť, na kterou jsou napojeny všichni trvale bydlící obyvatelé. Celková délka kanalizace je 4025 m. Splaškové odpadní vody z ostatních nemovitostí (rekreace) jsou zachytávány v bezodtokých jímkách. Hlavní stoka prochází obcí od severu k jihu a dělí obec na dvě přibližně stejné poloviny, do této stoky je napojena celá zástavba obce. Hlavní stoka je ukončena čistírnou odpadních vod, která byla vybudována jižně pod obcí. V současné době je na čistírnu odpadních vod

připojeno 320 osob, kapacita ČOV je 550 EO. Na tuto čistírnu jsou svedeny veškeré odpadní vody z jednotné kanalizace.

Kanalizační řád obsahuje údaje, které jsou směrodatné pro jeho posouzení a zahrnuje:

- úvodní ustanovení kanalizačního řádu
- popis území
- technický popis stokové sítě
- údaje o čistírně odpadních vod
- údaje o vodním recipientu
- seznam látek, které nejsou odpadními vodami
- nejvyšší přípustné množství a znečištění odpadních vod vypouštěných do kanalizace
- měření množství odpadních vod
- opatření při poruchách, haváriích a mimořádných událostech
- kontrola dodržování podmínek stanovených kanalizačním řádem
- aktualizace a revize kanalizačního řádu

Na základě předložených podkladů, rozhodl vodoprávní úřad tak, jak je uvedeno ve výroku.

Poučení o odvolání:

Proti tomuto rozhodnutí je možno se odvolat, a to do 15 dnů ode dne jeho oznámení podle ustanovení § 53 a násl. zákona č. 71/1967 Sb., o správním řízení (správní řád), v platném, ke Krajskému úřadu pro Jihočeský kraj v Českých Budějovicích, podáním učiněným u Městského úřadu Trhové Sviny, odboru životního prostředí.



Ing. Marek Rojdl
odbor životního prostředí
oddělení vodního hospodářství a rybářství

Přílohy: schválený kanalizační řád 1x

Obdrží:

1. Vodovody a kanalizace J.Č., a.s., Mánesova 40, 371 10 České Budějovice + příloha
2. Obec Jílovce, 373 12 Borovany

1. TITULNÍ LIST KANALIZAČNÍHO ŘÁDU

NÁZEV OBCE A PŘÍSLUŠNÉ STOKOVÉ SÍTĚ :

KANALIZAČNÍ SÍŤ Jílovice

IDENTIFIKAČNÍ ČÍSLO MAJETKOVÉ EVIDENCE STOKOVÉ SÍTĚ (PODLE VYHLÁŠKY č. 428/2001 Sb.) :

IDENTIFIKAČNÍ ČÍSLO MAJETKOVÉ EVIDENCE ČISTÍRNY ODPADNÍCH VOD (PODLE VYHLÁŠKY č. 428/2001 Sb.) :

Působnost tohoto kanalizačního řádu se vztahuje na vypouštění odpadních vod do stokové sítě obce Jílovice zakončené čistírnou odpadních vod v obci Jílovice.

Vlastník kanalizace	:	Obec Jílovice
Identifikační číslo (IČ)	:	002 45 038
Sídlo	:	Jílovice 170, 373 12 Borovany
Provozovatel kanalizace	:	VaK JČ a.s., divize Č.Budějovice
Identifikační číslo (IČ)	:	600 71 371
Sídlo	:	Mánesova 40, Č.Budějovice
Zpracovatel provozního řádu	:	VaK JČ a.s.
Datum zpracování	:	březen 2004

Záznamy o platnosti kanalizačního řádu :

Kanalizační řád byl schválen podle § 14 zákona č. 274/2001 Sb., rozhodnutím místně příslušného vodoprávního úřadu.....

č. j.ze dne

.....
razítko a podpis
schvalujícího úřadu

2. ÚVODNÍ USTANOVENÍ KANALIZAČNÍHO ŘÁDU

Účelem kanalizačního řádu je stanovení podmínek, za nichž se producentům odpadních vod (odběratelům) povoluje vypouštět do kanalizace odpadní vody z určeného místa, v určitém množství a v určité koncentraci znečištění v souladu s vodohospodářskými právními normami – zejména zákonem č. 274/2001 Sb., o vodovodech a kanalizacích pro veřejnou potřebu a zákonem č. 20/2003 Sb., kterým se mění zákon č. 254/2001 Sb. a zákonem č. 254/2001 Sb., o vodách a to tak, aby byly plněny podmínky vodoprávního povolení k vypouštění odpadních vod do vod povrchových.

Základní právní normy určující existenci, předmět a vztahy plynoucí z kanalizačního řádu :

- zákon č. 274/2001 Sb., o vodovodech a kanalizacích pro veřejnou potřebu (zejména § 9, § 10, § 14, § 18, § 19, § 32, § 33, § 34, § 35)
- zákon č. 254/2001 Sb., o vodách (zejména § 16)
- vyhláška č. 428/2001 Sb., (§ 9, § 14, § 24, § 25, § 26) a jejich eventuální novely.

2.1. VYBRANÉ POVINNOSTI PRO DODRŽOVÁNÍ KANALIZAČNÍHO ŘÁDU

- a) Vypouštění odpadních vod do kanalizace vlastníky pozemku nebo stavby připojenými na kanalizaci a produkujícími odpadní vody (tj. odběratel) v rozporu s kanalizačním řádem je zakázáno (§ 10 zákona č. 274/2001 Sb.) a podléhá sankcím podle § 33, § 34, § 35 zákona č. 274/2001 Sb.,
- b) Vlastník pozemku nebo stavby připojený na kanalizaci nesmí z těchto objektů vypouštět do kanalizace odpadní vody do nich dopravené z jiných nemovitostí pozemků, staveb nebo zařízení bez souhlasu provozovatele kanalizace,
- c) Nově smí vlastník nebo provozovatel kanalizace připojit na tuto kanalizaci pouze stavby a zařízení, u nichž vznikající odpadní nebo jiné vody, nepřesahují před vstupem do veřejné kanalizace míru znečištění přípustnou kanalizačním řádem. V případě přesahující určené míry znečištění je odběratel povinen odpadní vody před vstupem do kanalizace předčišťovat,
- d) Vlastník kanalizace je povinen podle § 25 vyhlášky 428/2001 Sb. změnit nebo doplnit kanalizační řád, změnil-li se podmínky, za kterých byl schválen,
- e) Kanalizační řád je výchozím podkladem pro uzavírání smluv na odvádění odpadních vod kanalizací mezi vlastníkem kanalizace a odběratelem,
- f) Provozovatel kanalizace shromažďuje podklady pro revize kanalizačního řádu tak, aby tento dokument vyjadřoval aktuální provozní, technickou a právní situaci,
- g) Další povinnosti vyplývající z textu kanalizačního řádu jsou uvedeny v následujících kapitolách.

2.2. CÍLE KANALIZAČNÍHO ŘÁDU

Kanalizační řád vytváří právní a technický rámec pro užívání stokové sítě obce Jílovice tak, aby zejména :

- a) byla plněna rozhodnutí vodoprávního úřadu,
- b) nedocházelo k porušení materiálu stokové sítě a objektů,
- c) bylo zaručeno bezporuchové čištění odpadních vod v čistírně odpadních vod a dosažení vhodné kvality kalu,
- d) byla přesně a jednoznačně určena místa napojení vnitřní areálové kanalizace významných producentů průmyslových odpadních vod do kanalizace pro veřejnou potřebu,
- e) odpadní vody byly odváděny plynule, hospodárně a bezpečně,
- f) byla zaručena bezpečnost zaměstnanců pracujících v prostorách stokové sítě.

3. POPIS ÚZEMÍ

3.1. CHARAKTER LOKALITY

Obec Jílovice, leží cca 25 km jihovýchodně od Českých Budějovic, a má 370 obyvatel.

3.2. ODPADNÍ VODY

V aglomeraci obce vznikají odpadní vody vnikající do kanalizace :

- a) v bytovém fondu („obyvatelstvo“),
- b) srážkové a povrchové vody (vody ze střech, zpevněných ploch a komunikací),

Odpadní vody z bytového fondu („obyvatelstvo“) - jedná se o splaškové odpadní vody z domácností. Tyto odpadní vody jsou produkovány od cca 370 obyvatel, bydlících trvale v obci Jílovice a napojených na stokovou síť. Částečně jsou odpadní vody v určitém počtu případů (z rekreačních objektů) odváděny i do septiků, nebo do bezodtokových akumulčních jímek (žump). Do kanalizace není dovoleno přímo vypouštět odpadní vody přes septiky ani žumpy.

Na území obce Jílovice není žádný producent, který vypouští technologické odpadní vody, jedná se pouze o vody splaškové.

4. TECHNICKÝ POPIS STOKOVÉ SÍTĚ

4.1. POPIS A HYDROTECHNICKÉ ÚDAJE

Obec Jílovice má vybudovanou jednotnou kanalizaci, na kterou je napojeno 100% obyvatel.

ZÁKLADNÍ ÚDAJE O KANALIZAČNÍ SÍTĚ

Obec Jílovice má vybudovanou jednotnou splaškovou kanalizační síť ve správě VaK JČ, a.s., na kterou jsou napojeny všichni trvale bydlící obyvatelé. Celková délka kanalizace je 4025 m. Splaškové odpadní vody z ostatních nemovitostí (rekreace) jsou zachytávány v bezodtokových jímkách, odkud se vyvážejí na zemědělsky využívané pozemky.

Hlavní stoka prochází obcí od severu (místní část Výhony) k jihu a dělí obec na dvě přibližně stejné poloviny, do této stoky je napojena celá zástavba obce.

Hlavní stoka je ukončena čistírnou odpadních vod, která byla vybudována jižně pod obcí. Na tuto čistírnu jsou svedeny veškeré odpadní vody z jednotné kanalizace.

4.2. HLAVNÍ OBJEKTY

Odlehčovací komory :

Na kanalizační síti nejsou vybudovány odlehčovací komory.

Základní údaje o kanalizační síti

Délka kanalizační sítě

celková délka

4 025 m

4.3. GRAFICKÁ PŘÍLOHA č. 1

5. ÚDAJE O ČISTÍRNĚ ODPADNÍCH VOD

Čistírna odpadních vod :

Odpadní vody natékají do horizontálního lapače písku. Tento objekt je na vtoku opatřen ručně stíranými česlemi, které zachytí hrubé nečistoty plovoucí po hladině. Po průtoku lapačem písku jsou odpadní vody odváděny do usazovací nádrže o objemu 160 m³, která slouží k sedimentaci usaditelných látek a odbourání části

organických látek v anaerobním prostředí. Odtud dále odpadní vody pokračují do stabilizační nádrže. Kde dochází ke konečnému dočištění odpadních vod.

5.1. KAPACITA ČISTÍRNY ODPADNÍCH VOD A LIMITY VYPOUŠTĚNÉHO ZNEČIŠTĚNÍ

Kapacita ČOV :

Počet EO : 553
Zatížení BSK₅ : 10 kg/den
Množství OV : 300 m³/den

Znečištění odpadních vod přiváděných na ČOV

tabulka č.1

		2003
průměrná koncentrace zatížení v BSK5	mg/l	24,6
průměrná koncentrace zatížení v CHSK-Cr	mg/l	65,5
průměrná koncentrace NL	mg/l	37,5
celkové přiváděné znečištění v BSK5	t/rok	0,59
celkové přiváděné znečištění v CHSK-Cr	t/rok	1,57
celkové přiváděné množství NL	t/rok	0,9
celkové přiváděné množství odpadních vod	m ³ /rok	24 000
počet připojených obyvatel		320
počet ekvivalentních obyvatel		27

Znečištění odpadních vod odváděných z ČOV

tabulka č.2

		2003
průměrná koncentrace zatížení v BSK5	mg/l	8,3
průměrná koncentrace zatížení v CHSK-Cr	mg/l	47,5
průměrná koncentrace NL	mg/l	5,7
celkové odváděné množství v BSK5	t/rok	0,2
celkové odváděné množství v CHSK-Cr	t/rok	1,14
celkové odváděné množství NL	t/rok	0,14

Recipientem vyčištěných odpadních vod je tok místní vodoteče.

při četnosti minimálně 4x ročně, a to dvouhodinové směsné vzorky získané sléváním 8 objemově stejných dílčích vzorků v intervalech 15 minut. Místem odběru bude výústí objektu do recipientu.

6. ÚDAJE O VODNÍM RECIPIENTU

Název recipientu : místní vodoteč
ČHP : 1-06-02-054

7. SEZNAM LÁTEK, KTERÉ NEJSOU ODPADNÍMI VODAMI

Do kanalizace nesmí podle zákona č. 254/2002 Sb., o vodách vnikat následující látky, které ve smyslu tohoto zákona nejsou odpadními vodami :

A. Zvlášť nebezpečné látky, s výjimkou těch, jež jsou, nebo se rychle mění na látky biologicky neškodné :

1. Organohalogenové sloučeniny a látky, které mohou tvořit takové sloučeniny ve vodním prostředí.
2. Organofosforové sloučeniny.
3. Organocínové sloučeniny.
4. Látky, vykazující karcinogenní, mutagenní nebo teratogenní vlastnosti ve vodním prostředí, nebo jeho vlivem.
5. Rtuť a její sloučeniny.
6. Kadmium a jeho sloučeniny.
7. Persistentní minerální oleje a uhlovodíky ropného původu.
8. Persistentní syntetické látky, které se mohou vznášet, zůstávat v suspenzi nebo klesnout ke dnu a které mohou zasahovat do jakéhokoliv užívání vod.
9. Kyanidy.

B. Nebezpečné látky :

1. Metaloidy, kovy a jejich sloučeniny :

1. zinek	6. selen	11. cín	16. vanad
2. měď	7. arzen	12. baryum	17. kobalt
3. nikl	8. antimon	13. berylium	18. thalium
4. chrom	9. molybden	14. bor	19. telur
5. olovo	10. titan	15. uran	20. stříbro

2. Biocidy a jejich deriváty, neuvedené v seznamu zvlášť nebezpečných látek.

3. Látky, které mají škodlivý účinek na chuť nebo na vůni produktů pro lidskou potřebu, pocházející z vodního prostředí, a sloučeniny, mající schopnost zvýšit obsah těchto látek ve vodách.

4. Toxické, nebo persistentní organické sloučeniny křemíku a látky, které mohou zvýšit obsah těchto sloučenin ve vodách, vyjma těch, jež jsou biologicky neškodné nebo se rychle přeměňují ve vodě na neškodné látky.

5. Anorganické sloučeniny fosforu nebo elementárního fosforu.

6. Nepersistentní minerální oleje a uhlovodíky ropného původu.

7. Fluoridy.

8. Látky, které mají nepříznivý účinek na kyslíkovou rovnováhu, zejména amonné soli a dusitany.

10. Silážní šťávy, průmyslová a statková hnojiva a jejich tekuté složky, aerobně stabilizované komposty.

8. NEJVYŠŠÍ PŘÍPUSTNÉ MNOŽSTVÍ A ZNEČIŠTĚNÍ ODPADNÍCH VOD VYPOUŠTĚNÝCH DO KANALIZACE

1) Do kanalizace mohou být odváděny odpadní vody jen v míře znečištění stanovené v tabulce č. 3

Tabulka č.3

Ukazatel (mg/l)	Symbol	Maximální koncentrační limit v 2 hodinovém (směsném)
vzorku		
tenzidy aniontové	PAL-A	10
tenzidy aniontové	PAL-A pro komerční prádelny	35
fenoly jednosytné	FN 1	10
AOX	AOX	0,05
rtuť	Hg	0,05
měď	Cu	0,2
nikl	Ni	0,1
chrom celkový	Cr	0,3
olovo	Pb	0,1
arsen	As	0,1
zinek	Zn	0,5
kadmium	Cd	0,1
rozpuštěné anorg. soli	RAS	1 200
kyanidy celkové	CN-	0,2
extrahovatelné látky	EL	75
nepolární extrahovatelné látky	NEL	10
reakce vody	pH	6,0 - 9,0
teplota	T	40 °C
biochemická spotřeba kyslíku	BSK5	400
chemická spotřeba kyslíku	CHSK(Cr)	800
nerozpuštěné látky	NL 105	700
dusík amoniakální	N-NH ₄ ⁺	45
dusík celkový	Ncelk.	70
fosfor celkový	Pcelk.	15

Uvedené koncentrační limity se ve smyslu § 25 odst. g), vyhlášky č. 428/2001 Sb. netýkají splaškových odpadních vod.

- 2) Do kanalizace je zakázáno vypouštět odpadní vody nad rámec dále uvedených koncentračních a bilančních limitů. To platí pro určené odběratele (producenty odpadních vod, napojené na stokovou síť), uvedené v těchto tabulkách.

Tabulka č. 4 vymezuje základní zdroje znečištění.

Stanovená koncentrační maxima v tabulkách jsou určena z 2 hodinových směsných vzorků, průměry vycházejí z bilance znečištění.

- 3) Zjistí-li vlastník nebo provozovatel kanalizace překročení limitů (maximálních hodnot) podle odstavce 1) a 2), bude o této skutečnosti informovat vodoprávní úřad a může na viníkovi uplatnit náhrady ztráty v rámci vzájemných smluvních vztahů a platných právních norem (viz § 10 zákona č. 274/2001 Sb. a § 14 vyhlášky č. 428/2001 Sb.).

Krajský úřad a obecní úřad obce s rozšířenou působností uplatňují sankce podle § 32 – 35 zákona č. 274/2001 Sb.

9. MĚŘENÍ MNOŽSTVÍ ODPADNÍCH VOD

ČOV Jílovice není vybavena měřením množství vyčištěné vody.

10. OPATŘENÍ PŘI PORUCHÁCH, HAVÁRIÍCH A MIMOŘÁDNÝCH UDÁLOSTECH

Případné poruchy, ohrožení provozu nebo havárie kanalizace se hlásí na dispečink VaK JČ a.s.

tel. VaK JČ a.s., dispečink ČB	800 900 991
tel. Č.Budějovice-provozní středisko	387 684 111
tel. ČIŽP	386 357 584
tel. Povodí Vltavy	387 683 111
tel. Vodoprávní úřad Č.Budějovice	386 801 102
tel. HZS Jihočeského kraje	387 005 111
tel. KHS Jihočeského kraje	387 712 911
tel. Obec Jílovice	386 325 110
tel. Policie ČR, ředitelství Č.Budějovice	974 221 111

Producent odpadních vod hlásí neprodleně provozovateli ČOV možné nebezpečí překročení předepsaného limitu (i potenciální).

Provozovatel kanalizace postupuje při likvidaci poruch a havárií a při mimořádných událostech podle příslušných provozních předpisů – zejména provozního řádu kanalizace podle vyhlášky č. 195/2002 Sb. o náležitostech manipulačních a provozních řádů vodovodních děl a odpovídá za uvedení kanalizace do provozu. V případě havárií provozovatel postupuje podle ustanovení § 40 a § 41

zákona 254/2001 Sb., podává hlášení Hasičskému záchrannému sboru ČR (případně jednotkám požární ochrany, Policii ČR, správci povodí). Vždy informuje příslušný vodoprávní úřad, Českou inspekci životního prostředí, vlastníka kanalizace případně Český rybářský svaz.

Náklady spojené s odstraněním zaviněné poruchy, nebo havárie hradí ten, kdo ji způsobil.

11. KONTROLA DODRŽOVÁNÍ PODMÍNEK STANOVENÝCH KANALIZAČNÍM ŘÁDEM

Kontrolu dodržování kanalizačního řádu provádí provozovatel kanalizace pro veřejnou potřebu v návaznosti na každý kontrolní odběr odpadních vod. O výsledcích kontroly (při zjištění nedodržení podmínek kanalizačního řádu) informuje bez prodlení dotčené odběratele (producenty odpadních vod) a vodoprávní úřad.

12. AKTUALIZACE A REVIZE KANALIZAČNÍHO ŘÁDU


Aktualizace kanalizačního řádu (změny a doplňky) provádí vlastník kanalizace podle stavu, resp. změn technických a právních podmínek, za kterých byl kanalizační řád schválen.

Revizí kanalizačního řádu se rozumí kontrola technických a právních podmínek, za kterých byl kanalizační řád schválen. Revize, které jsou podkladem pro případné aktualizace, provádí provozovatel kanalizace průběžně, nejdéle však vždy po 5 letech od schválení kanalizačního řádu. Provozovatel informuje o výsledcích těchto revizí vlastníka kanalizace a vodoprávní úřad.

Okresní úřad České Budějovice
referát životního prostředí
Mánesova 3, 371 03 České Budějovice

Č.j.: 11224/00-231/Mič
 Vyřizuje: Ing. Mičanová

V Českých Budějovicích dne 29. prosince 2000

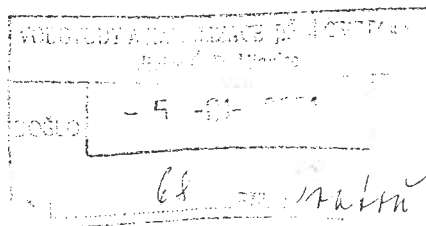

Obec
Jílovice
373 12 Borovany

*Povolení k vypouštění odpadních vod z veřejné kanalizace obce Jílovice – „ČOV Jílovice“,
 čhp 1-06-02-054*

ROZHODNUTÍ

Referát životního prostředí Okresního úřadu České Budějovice, jako příslušný vodohospodářský orgán, dle § 2 zák. č. 130/1974 Sb. o státní správě ve vodním hospodářství, ve znění pozdějších předpisů (úplné znění uveřejněno pod č. 458/1992 Sb.),
v y d á v á

Obci Jílovice

p o v o l e n í

k vypouštění odpadních vod do vod povrchových z veřejné kanalizace obce Jílovice – „ČOV Jílovice“, podle § 8 odst.1 písm. c) zákona č. 138/1973 Sb. o vodách, ve znění pozdějších předpisů, *s platností do 31. 12. 2010*, a to:

výúst' VKV-1 do místní vodoteče, čhp 1-06-02-054

v množství Q :	
roční (tis. m ³ /rok)	40,2
max. za sekundu (l/s)	4,3

v kvalitě:			
BSK ₅	p = 20 mg/l	m = 50 mg/l	0,80 t/rok
NL	p = 30 mg/l	m = 70 mg/l	0,80 t/rok
CHSK	p = 80 mg/l	m = 120 mg/l	2,40 t/rok

při četnosti vzorků minimálně 4x ročně, a to dvouhodinové směsné vzorky získané sléváním 8 objemově stejných dílčích vzorků v intervale 15 minut v době od 6:00 do 20:00 hodin.

Místem odběru bude odtok ze stabilizační nádrže.

Výsledky rozborů budou archivovány a budou k dispozici vodohospodářským a hygienickým orgánům.

Odůvodnění:

Obec Jílovice, zastoupená VAK JČ a.s., divize České Budějovice, požádala referát životního prostředí Okresního úřadu České Budějovice o aktualizaci vodohospodářského povolení k vypouštění odpadních vod, dle Nařízení vlády č. 82/1999 Sb., pro „ČOV Jílovice“.

Žádost byla doložena kladnými stanovisky Povodí Vltavy a.s., ZHV České Budějovice a OHS České Budějovice. V průběhu řízení nebyly uplatněny žádné další námitky.

Referát životního prostředí Okresního úřadu České Budějovice posoudil žádost a podmínky, které jsou směrodatné pro posouzení dosahu žádaného rozhodnutí na vodohospodářské poměry a uznal ji za způsobilou.

Z tohoto důvodu referát životního prostředí Okresního úřadu České Budějovice rozhodl tak, jak je uvedeno ve výroku.

Poučení o odvolání:

Proti tomuto rozhodnutí je možno se odvolat k územnímu odboru Ministerstva životního prostředí České republiky pro českobudějovickou oblast se sídlem v Českých Budějovicích, a to do 15 dnů ode dne jeho doručení, podáním učiněným u referátu životního prostředí Okresního úřadu v Českých Budějovicích.

Toto rozhodnutí obdrží:

a) Účastníci řízení - do vlastních rukou

1) Obec Jílovice, 373 12 Borovany

2) VAK JČ a.s., divize České Budějovice

b) Na vědomí

1) MěÚ Trhové Sviny – stavební úřad, PSČ 374 01


2) OHS České Budějovice

3) ČIŽP OOV České Budějovice

4) Povodí Vltavy a.s., ZHV České Budějovice



Mgr. Josef Šíma
vedoucí referátu životního prostředí
OkÚ České Budějovice

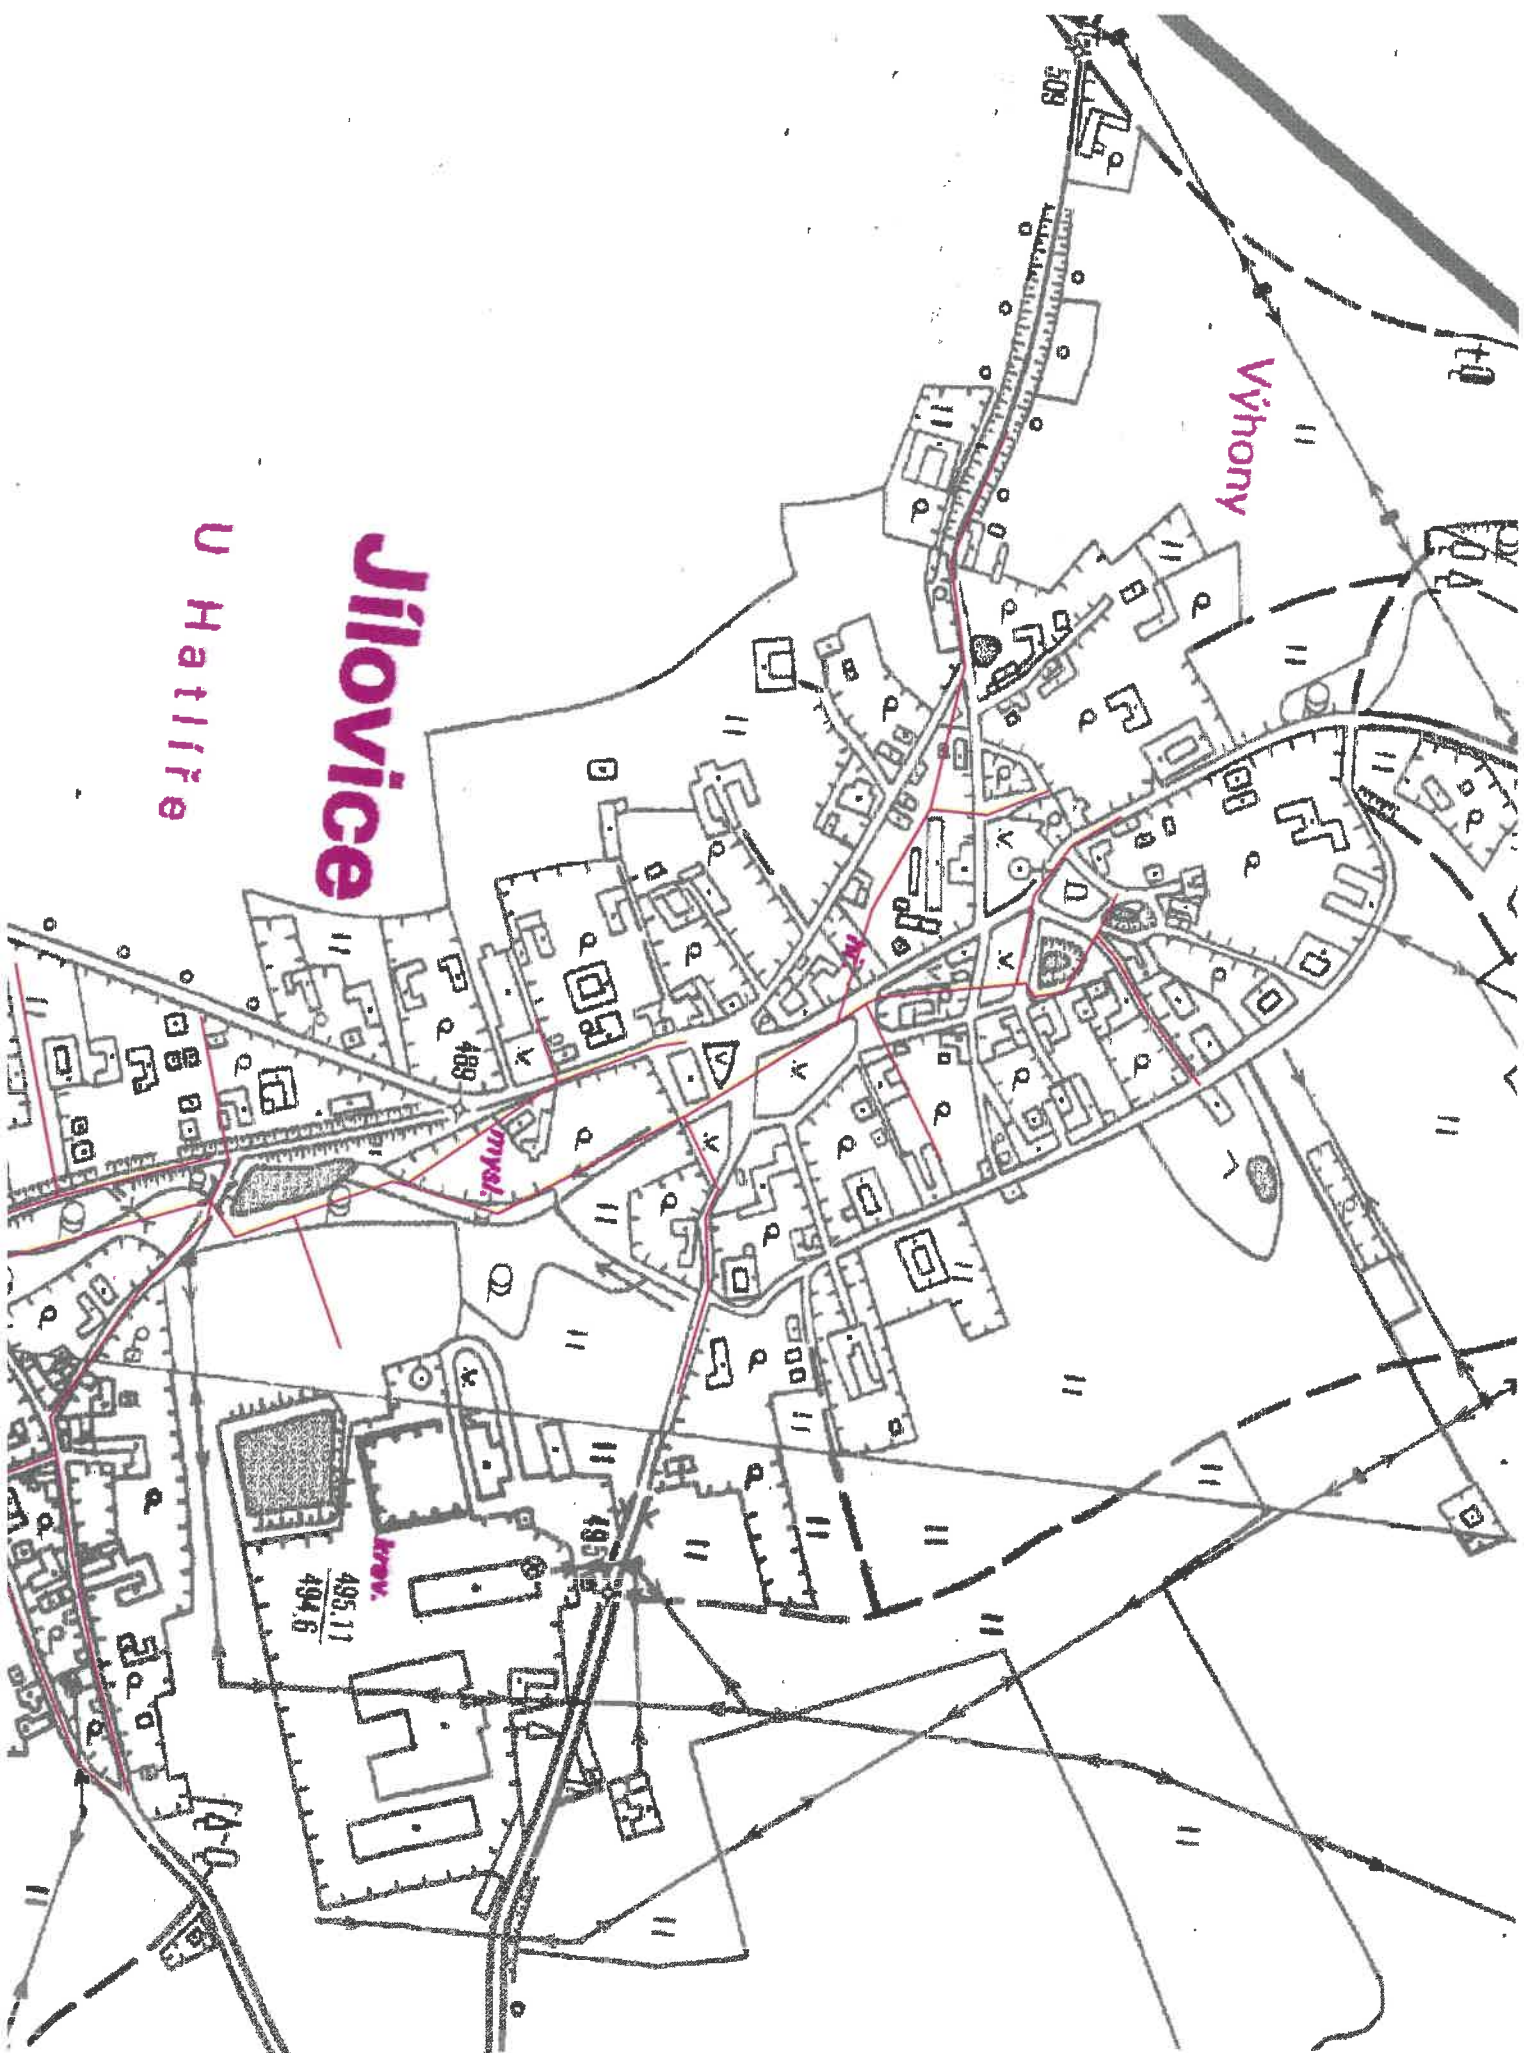

Vyhony

Jilovice

U Hattíře


myšl.

krav.

495.11
494.6

495

489

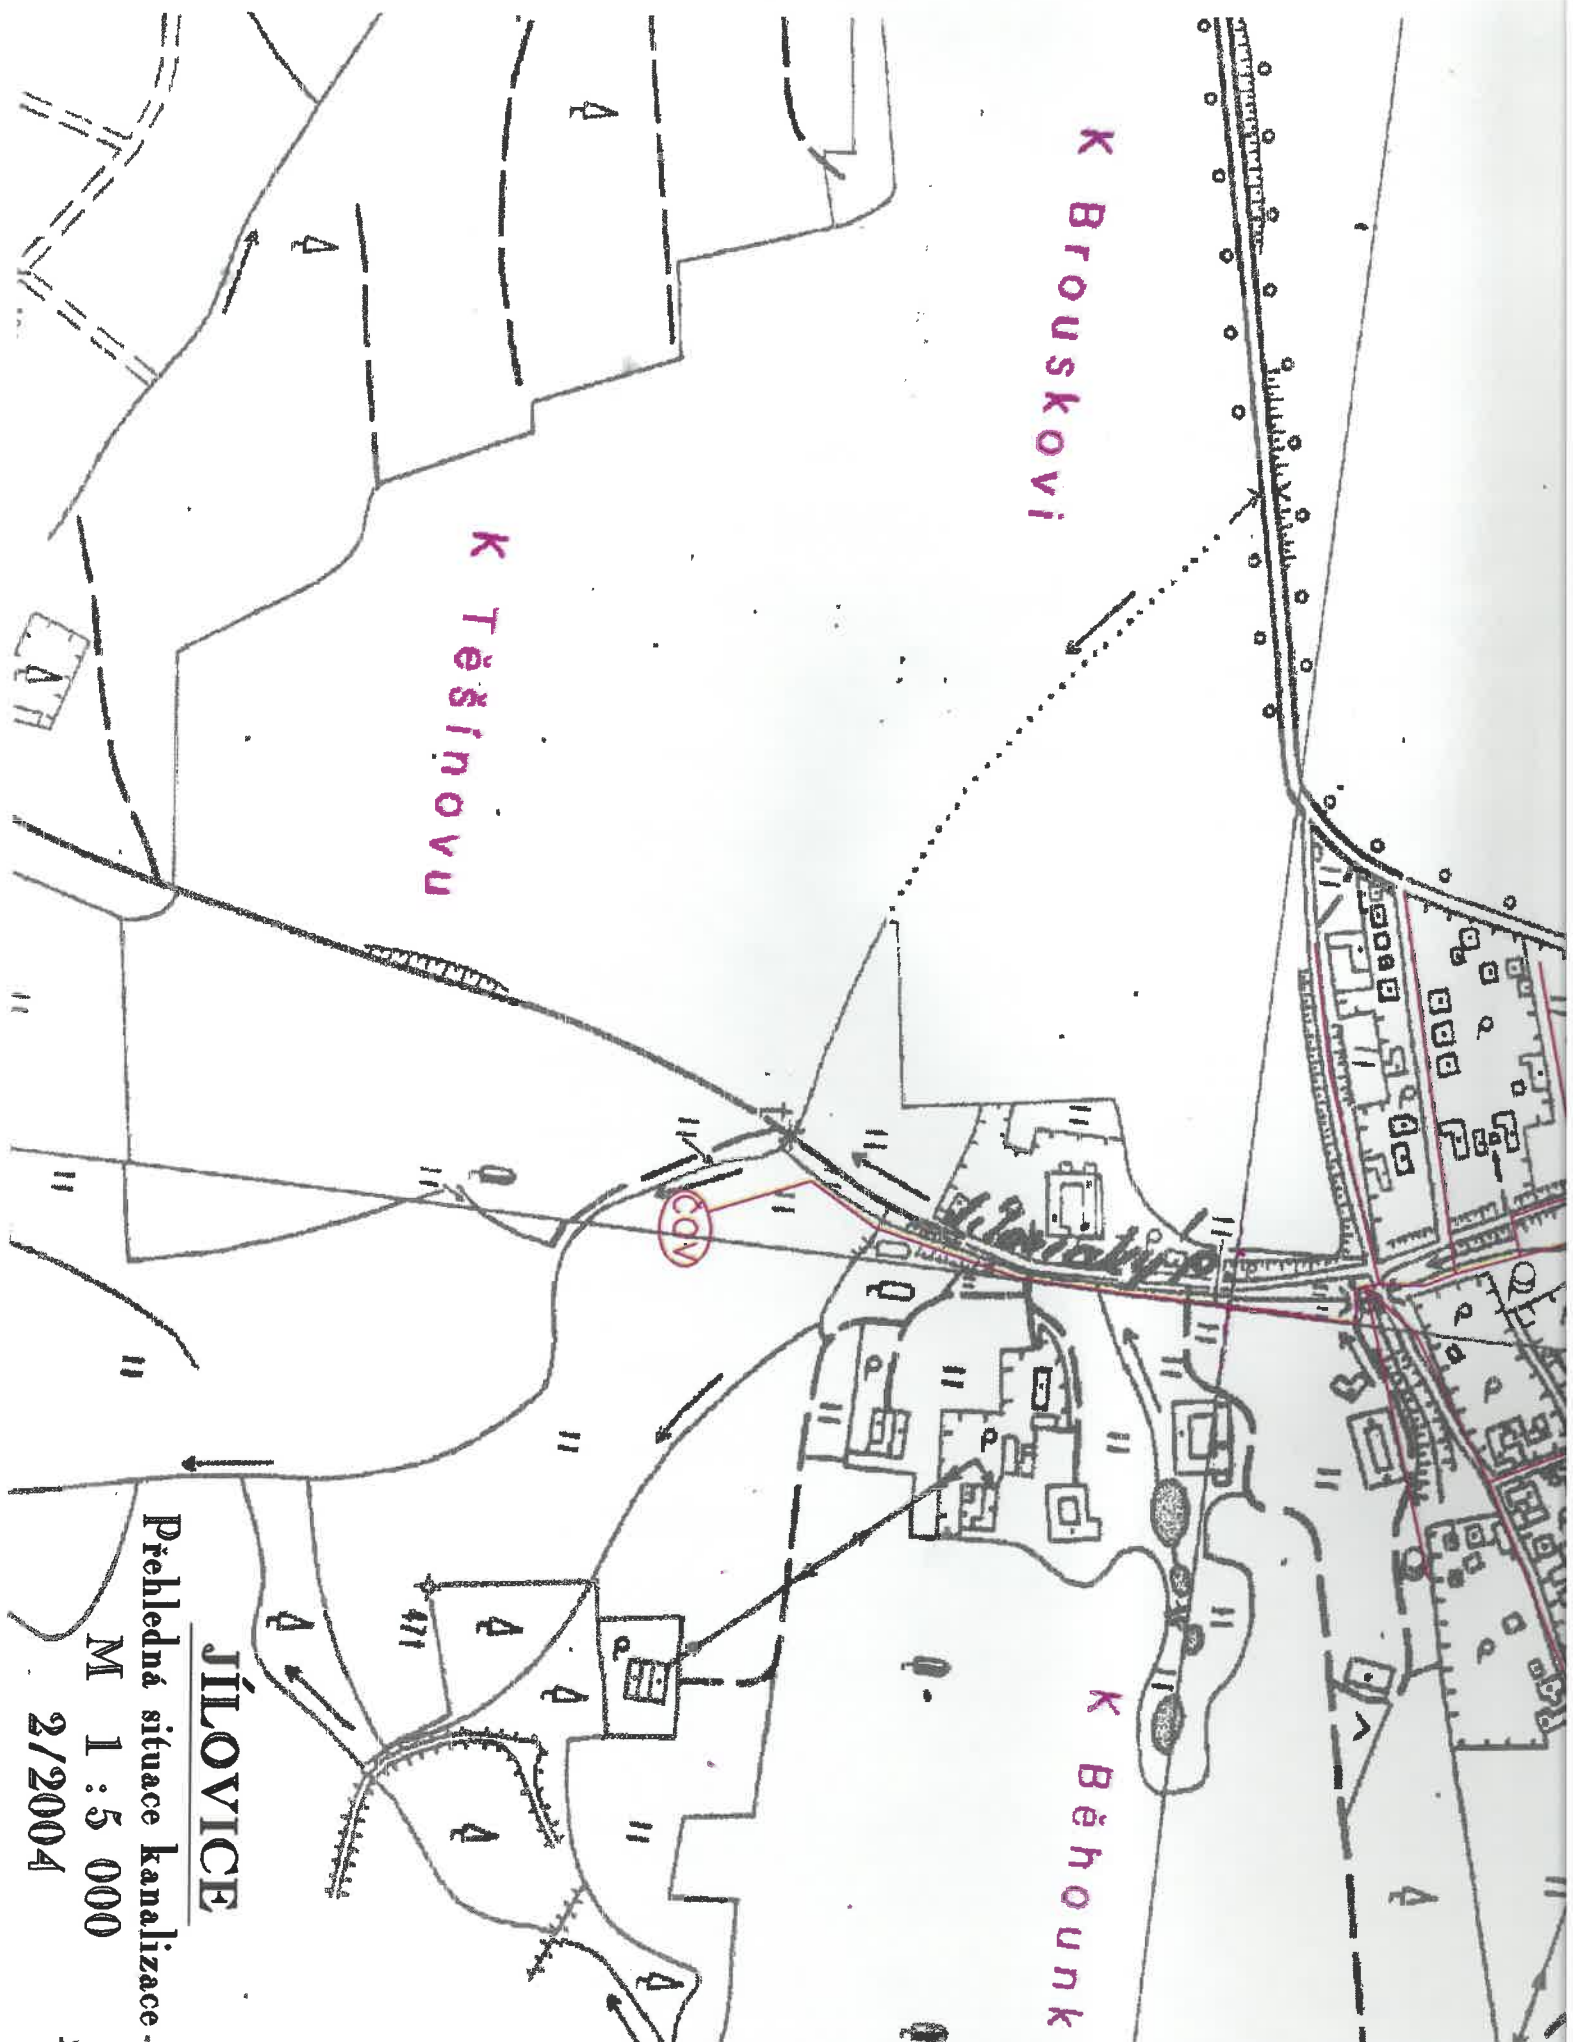

JÍLOVICE

Přehledná situace kanalizace -

M 1 : 5 000

2/2004